

**LEGENDE**

**1. WIDMUNGEN**

**Bauland**

M Gemischtes Baugebiet

**2. ERSICHTLICHMACHUNG VON PLANUNGEN DES BUNDES UND LANDES**

**Verkehr**

---C--- Luftfahrt Sicherheitszonen: Flughafen Linz-Hörsching: der Planungsraum liegt in der Flughafensicherheitszone D  
D


**Wasserrechtliche Festlegungen**

Wasserwirtschaftliches Regionalprogramm  
Der gesamte Planungsraum liegt im Geltungsbereich des Regionalprogramms "Trinkwassernutzung aus Tiefgrundwassern".

**3. DARSTELLUNG DES GRENZVERLAUFS**

--- Grenze des Planungsgebietes


**AUSSCHNITT RECHTSWIRKSAMER FLÄCHENWIDMUNGSTEIL M 1:5.000**

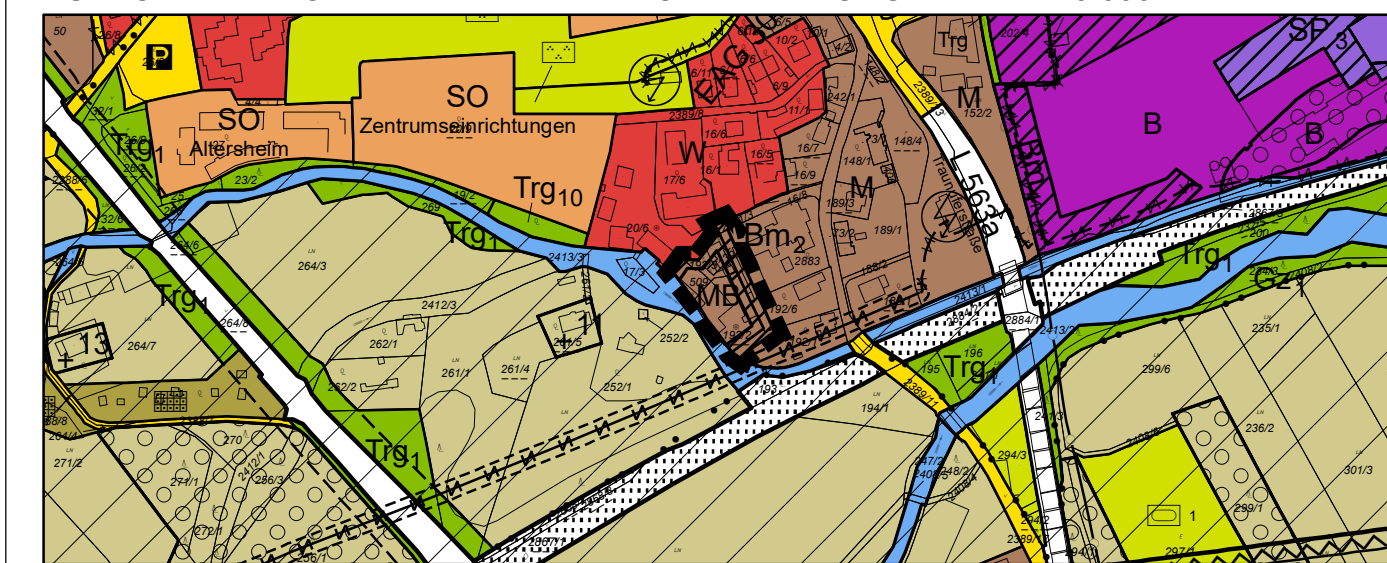


PLANGRUNDLAGE: DKM 2024;  
© BEV 2024; DKM-Datenkopie vom 10.02.2025

Die Darstellung der Ersichtlichmachungen erfolgte gem. Datenlieferung übergeordneter Planungsträger. Der aktuelle Stand, die lagegenaue Richtigkeit und die Vollständigkeit sind bei Vorhaben vom jeweiligen Planungsträger einzuholen.


**AUSSCHNITTE ÖEK NR. 2:**  
MODUL: BAULANDKONZEPT 1:10.000

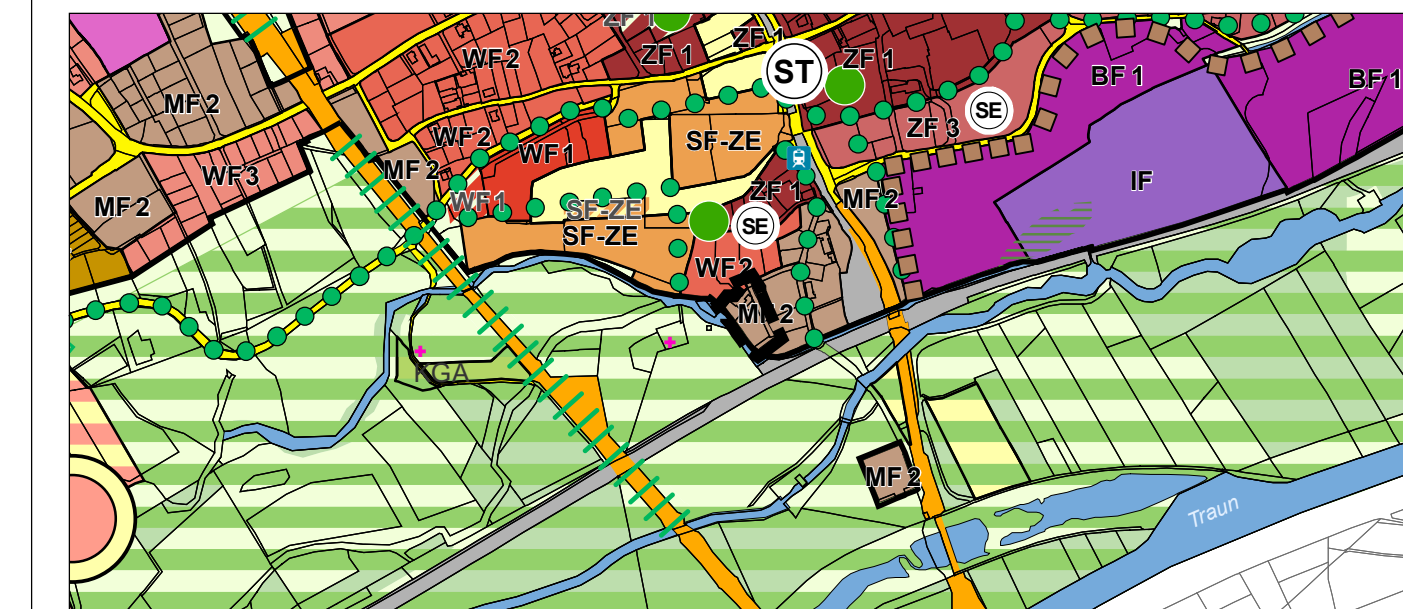

MODUL: GRÜNLANDKONZEPT 1:10.000

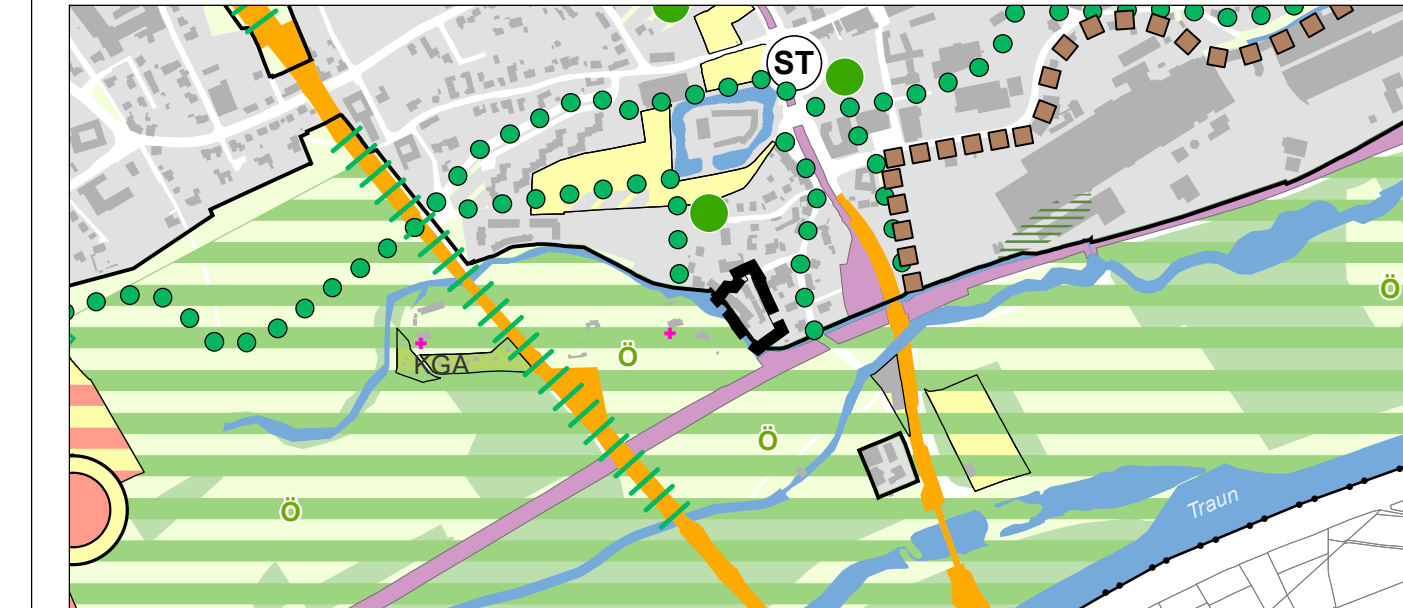

MODUL: VERKEHRSKONZEPT 1:25.000

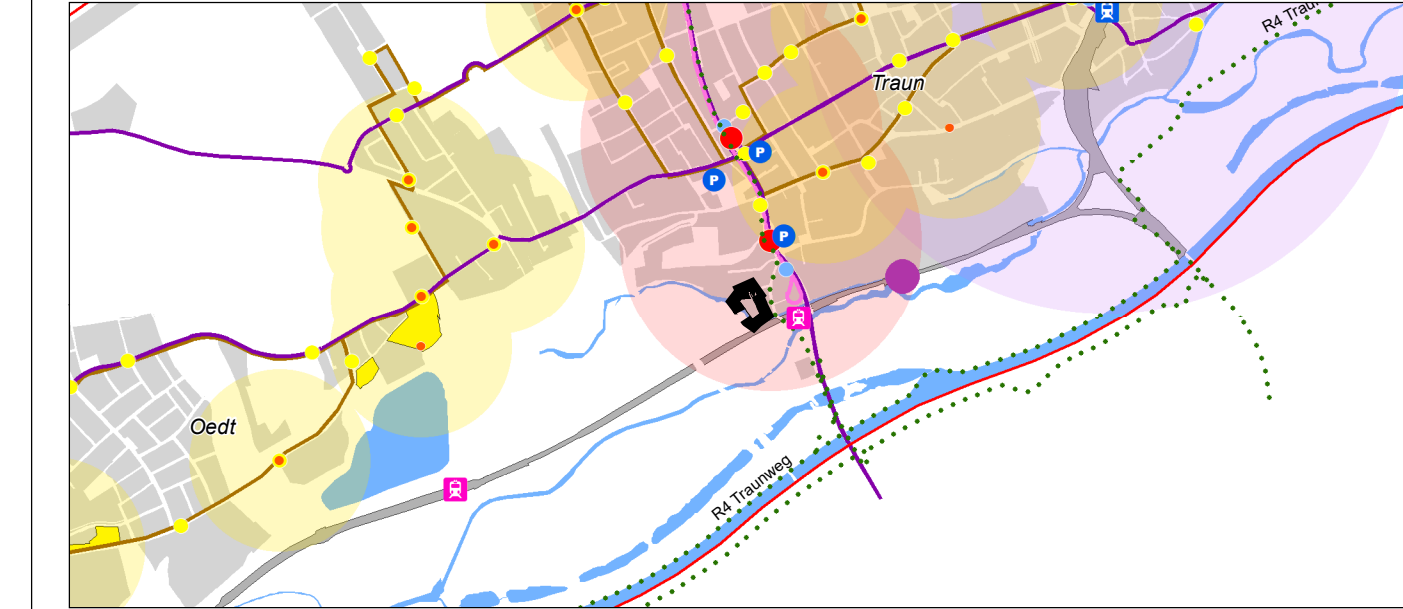

<b>FLÄCHENWIDMUNGSPLAN</b>		EV.NR.	EV.NR.ÄNDERUNG
<b>STADTGEMEINDE TRAUN</b>		<b>FW 4</b>	<b>FW 4.114</b>
		2001	
<b>TEIL A: FLÄCHENWIDMUNGSTEIL NR. 4</b>		<b>M 1 : 5.000</b>	
<b>ÄNDERUNG NR. 4.114</b>			
GRUNDLAGE TEIL B: ÖEK NR. 2		BESCHLUSS DES GEMEINDERATES	
<b>ÖFFENTLICHE AUFLAGE</b>		<b>BESCHLUSS</b>	
		<b>DES GEMEINDERATES</b>	
AUFLAGE	VON	BIS	ZAHL
			DATUM
RUNDSIEGEL	BÜRGERMEISTER/IN	RUNDSIEGEL	BÜRGERMEISTER/IN
<b>GENEHMIGUNG</b>		<b>KUNDMACHUNG</b>	
DER OÖ. LANDESREGIERUNG			
	KUNDMACHUNG	VOM	
	ANSCHLAG	AM	
	ABNAHME	AM	
	RECHTSWIRKSAM	AB	
	RUNDSIEGEL	BÜRGERMEISTER/IN	
<b>VERORDNUNGSPRÜFUNG</b>			
DER OÖ. LANDESREGIERUNG			
<b>PLANVERFASSER/IN</b>		DATUM	29 01 2025
DI Gerhard Lueger   Geschäftsführender Gesellschafter DI Karin Schwarz   Gesellschafterin ppa. Mag. Christine Pointl DI Maurice Schreiberhuber		<b>STADTGEMEINDE TRAUN</b> 4050 Traun, Hauptplatz 1, GG III/1	
	Geprüft	Abteilungsleiter	Gruppenleiterin
	D. Schier	J. Brandmayr	H. Sachse
TOPOS III Stadt- & Raumplanung Landstraße 65, A-4020 Linz			